

## Limity využití území

- Trafostanice (ÚAP)
- Elektrické vedení VN 22kV (ÚAP)
- Elektrické vedení NN (ÚAP)
- ⋯ Ochranné pásmo trafostanice (ÚAP)
- ⋯ Ochranné pásmo elektrického vedení 22kV (ÚAP)
- STL plynovod (ÚAP)
- ⋯ Ochranné pásmo plynovodu (ÚAP)
- ☒ Vodojem - stav (ÚAP)
- Vodovod (ÚAP)
- ⋯ Protipovodňová ochrana (ÚAP)
- ⋯ Údolní niva - VKP ze zákona č.114/92 Sb. (doplňující průzkum)
- ⋯ Investice do půdy - odvodnění (ÚAP)
- ⋯ Ochranné pásmo vodního zdroje 1. stupně (ÚAP)
- ⋯ Ochranné pásmo vodního zdroje 2. stupně - vnitřní (ÚAP)
- ⋯ Ochranné pásmo vodního zdroje 2. stupně - vnější (ÚAP)
- Kanalizace(ÚAP)
- Komunikační vedení (ÚAP)
- ⋯ RR - trasa radioreléového paprsku (ÚAP)
- ⋯ Ochranné pásmo železnice (ÚAP)
- ⋯ Ochranné pásmo silnice I. třídy (doplňující průzkum)
- ⋯ Ochranné pásmo silnice III. třídy (doplňující průzkum)
- ⋯ Ochranné pásmo radaru Lažany (ÚAP)

## Zastavěné území a zastavitelné plochy – návrh ploch s rozdílným způsobem využití

### Plochy dopravní infrastruktury

- MK - místní komunikace
- UK - účelová komunikace

## Území nezastavěné – návrh ploch s rozdílným způsobem využití

### Plochy technické infrastruktury


- TI - plochy pro technické zařízení

### Plochy zemědělské

- Z5 - údolní společenstva

### Informace o území

- hranice zastavěného území 8/2021
- ⋯ hranice zastavitelných ploch navržených ve změně č. 1 ÚP
- ⋯ Umístění nových staveb nebo zařízení, změny vlivu na využití území nebo ochranu zájmu v území lze v zastavěném území a zastavitelných plochách sídla Mutějovice realizovat za podmínky napojení na veřejnou infrastrukturu (zejména na systém zásobování pitnou vodou, odkanalizování do společné čistírny odpadních vod, pokud bude realizovaná, a na systém zásobování plynem). Je povolený způsob zneškodňování odpadních vod z nemovitostí jejich čištěním v domovních čistírnách odpadních vod s následným vypouštěním do vod povrchových nebo podzemních.
- ⋯ Umístění nových staveb nebo zařízení, změn dokončených staveb, změn vlivu na využití území nebo ochranu zájmu v území, lze v zastavěném území a zastavitelných plochách odloučených místních částí realizovat za podmínky realizace vlastní technické infrastruktury vč. nepropustné jímky na vyvážení splaškových vod. Podmínkou realizace je napojení na dopravní infrastrukturu místních komunikací nebo účelových veřejných komunikací v navržených parametrech. Je povolený způsob zneškodňování odpadních vod z nemovitostí jejich čištěním v domovních čistírnách odpadních vod s následným vypouštěním do vod povrchových nebo podzemních.

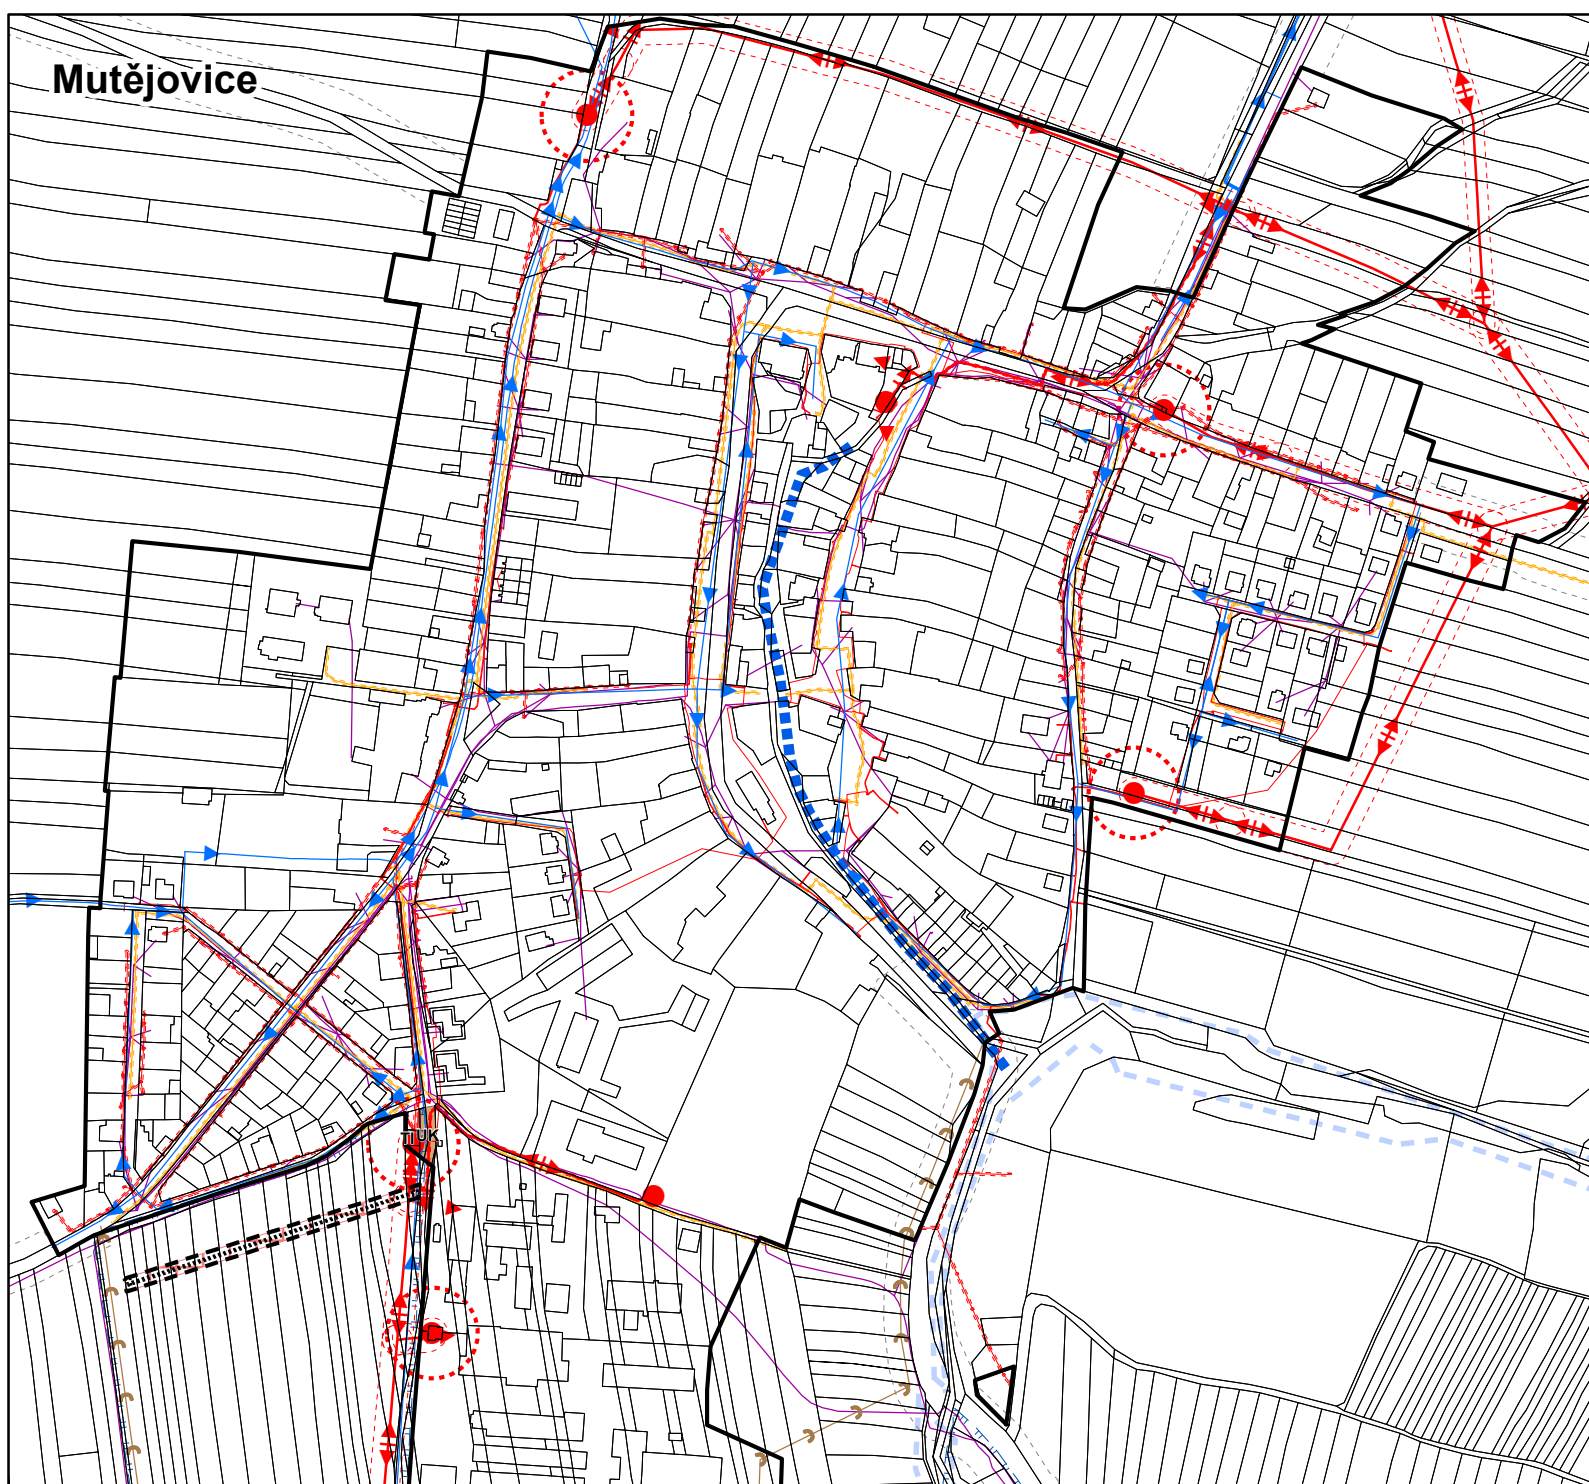

Označení správního orgánu, který změnu č.1 územního plánu vydal	Zastupitelstvo obce Mutějovice
Datum nabytí účinnosti	
Jméno a příjmení, funkce a podpis oprávněné úřední osoby pořizovatele, otisk úředního razítka	Starosta obce Martin Pinka

<b>KONCEPCE VEŘEJNÉ INFRASTRUKTURY</b>  <b>ZMĚNA Č. 1 ÚP MUTĚJOVICE</b> ETAPA K VEŘEJNÉMU PROJEDNÁNÍ	VÝKRES	PARÉ	ING. ARCH. J. MEJSNAROVÁ, AUTORIZOVANÝ ARCHITEKT URBANISTICKÉ STUDIO SPOLUPRÁCE: ING. ARCH. M. TUNKOVÁ, AUTORIZOVANÝ ARCHITEKT ING. D. FRANKÉ, Ph.D.
	DATUM ZPRACOVÁNÍ 5/2022	MĚŘÍTKO 1:5 000	