



• **DOPRAVNÍ ZNAČENÍ** •  
PROJEKTY REALIZACE PRONÁJEM









Vypracoval: <b>Martin Frolík</b> tel.: 777 690 022, e-mail: frolik@adsum.cz		Zodpovědný projektant, kontrola: <b>Martin Frolík</b>	 <b>• DOPRAVNÍ ZNAČENÍ •</b> PROJEKTY REALIZACE PRONÁJEM  ADSUM spol. s r.o. Havlíčková 923, 273 51 Unhošť provozovna: Lidická 7, 273 51 unhošť tel./fax: +420 312 698 482 mobil: +420 777 690 022 e-mail: adsum@adsum.cz http://www.adsum.cz <small>IČ: 451 44 991, DIČ: CZ 451 44 991, KB Kladno, z.ú. 807741141/0100 Společnost vedená od 21. února 1992 u Městského soudu v Praze, spisová značka C7462</small>
Investor: <b>Krajská správa a údržba silnic Středočeského kraje</b> přísp. org. Stř. kraje, Zborovská 11, 150 21 Praha 5			
Objednatel (stavebník): <b>Froněk, spol. s r.o.</b> Zátiší 2488, 269 01 Rakovník		<b>DEKAKOM s.r.o.</b> Pražská 1178, 337 01 Rokycany	
<b>Stavba:</b> <b>II/229 RAKOVNÍK</b> <b>OBCHVAT MĚSTA, TRASA B3</b>		Číslo zakázky: <b>DIO-270-11/2024-8</b>	
<b>Objekt:</b> <b>Dopravně inženýrské opatření - DIO</b> <b>Uzavírka silnice II/229, ulice Lišanská</b> <b>VÝSTAVBA OK</b>		Datum: <b>květen 2026</b>	
		Stupeň: <b>PDPS</b>	
		Měřítko: <b>-</b>	
		Počet formátů: <b>5xA3</b>	
		Číslo přílohy: <b>8</b>	Paré:







SO 105 - SILNICE II/229 + nová OK Uzavírka II/229 ulice Lišanská


1.6. - 15.9. 2026

STAVBA UZAVÍRKA

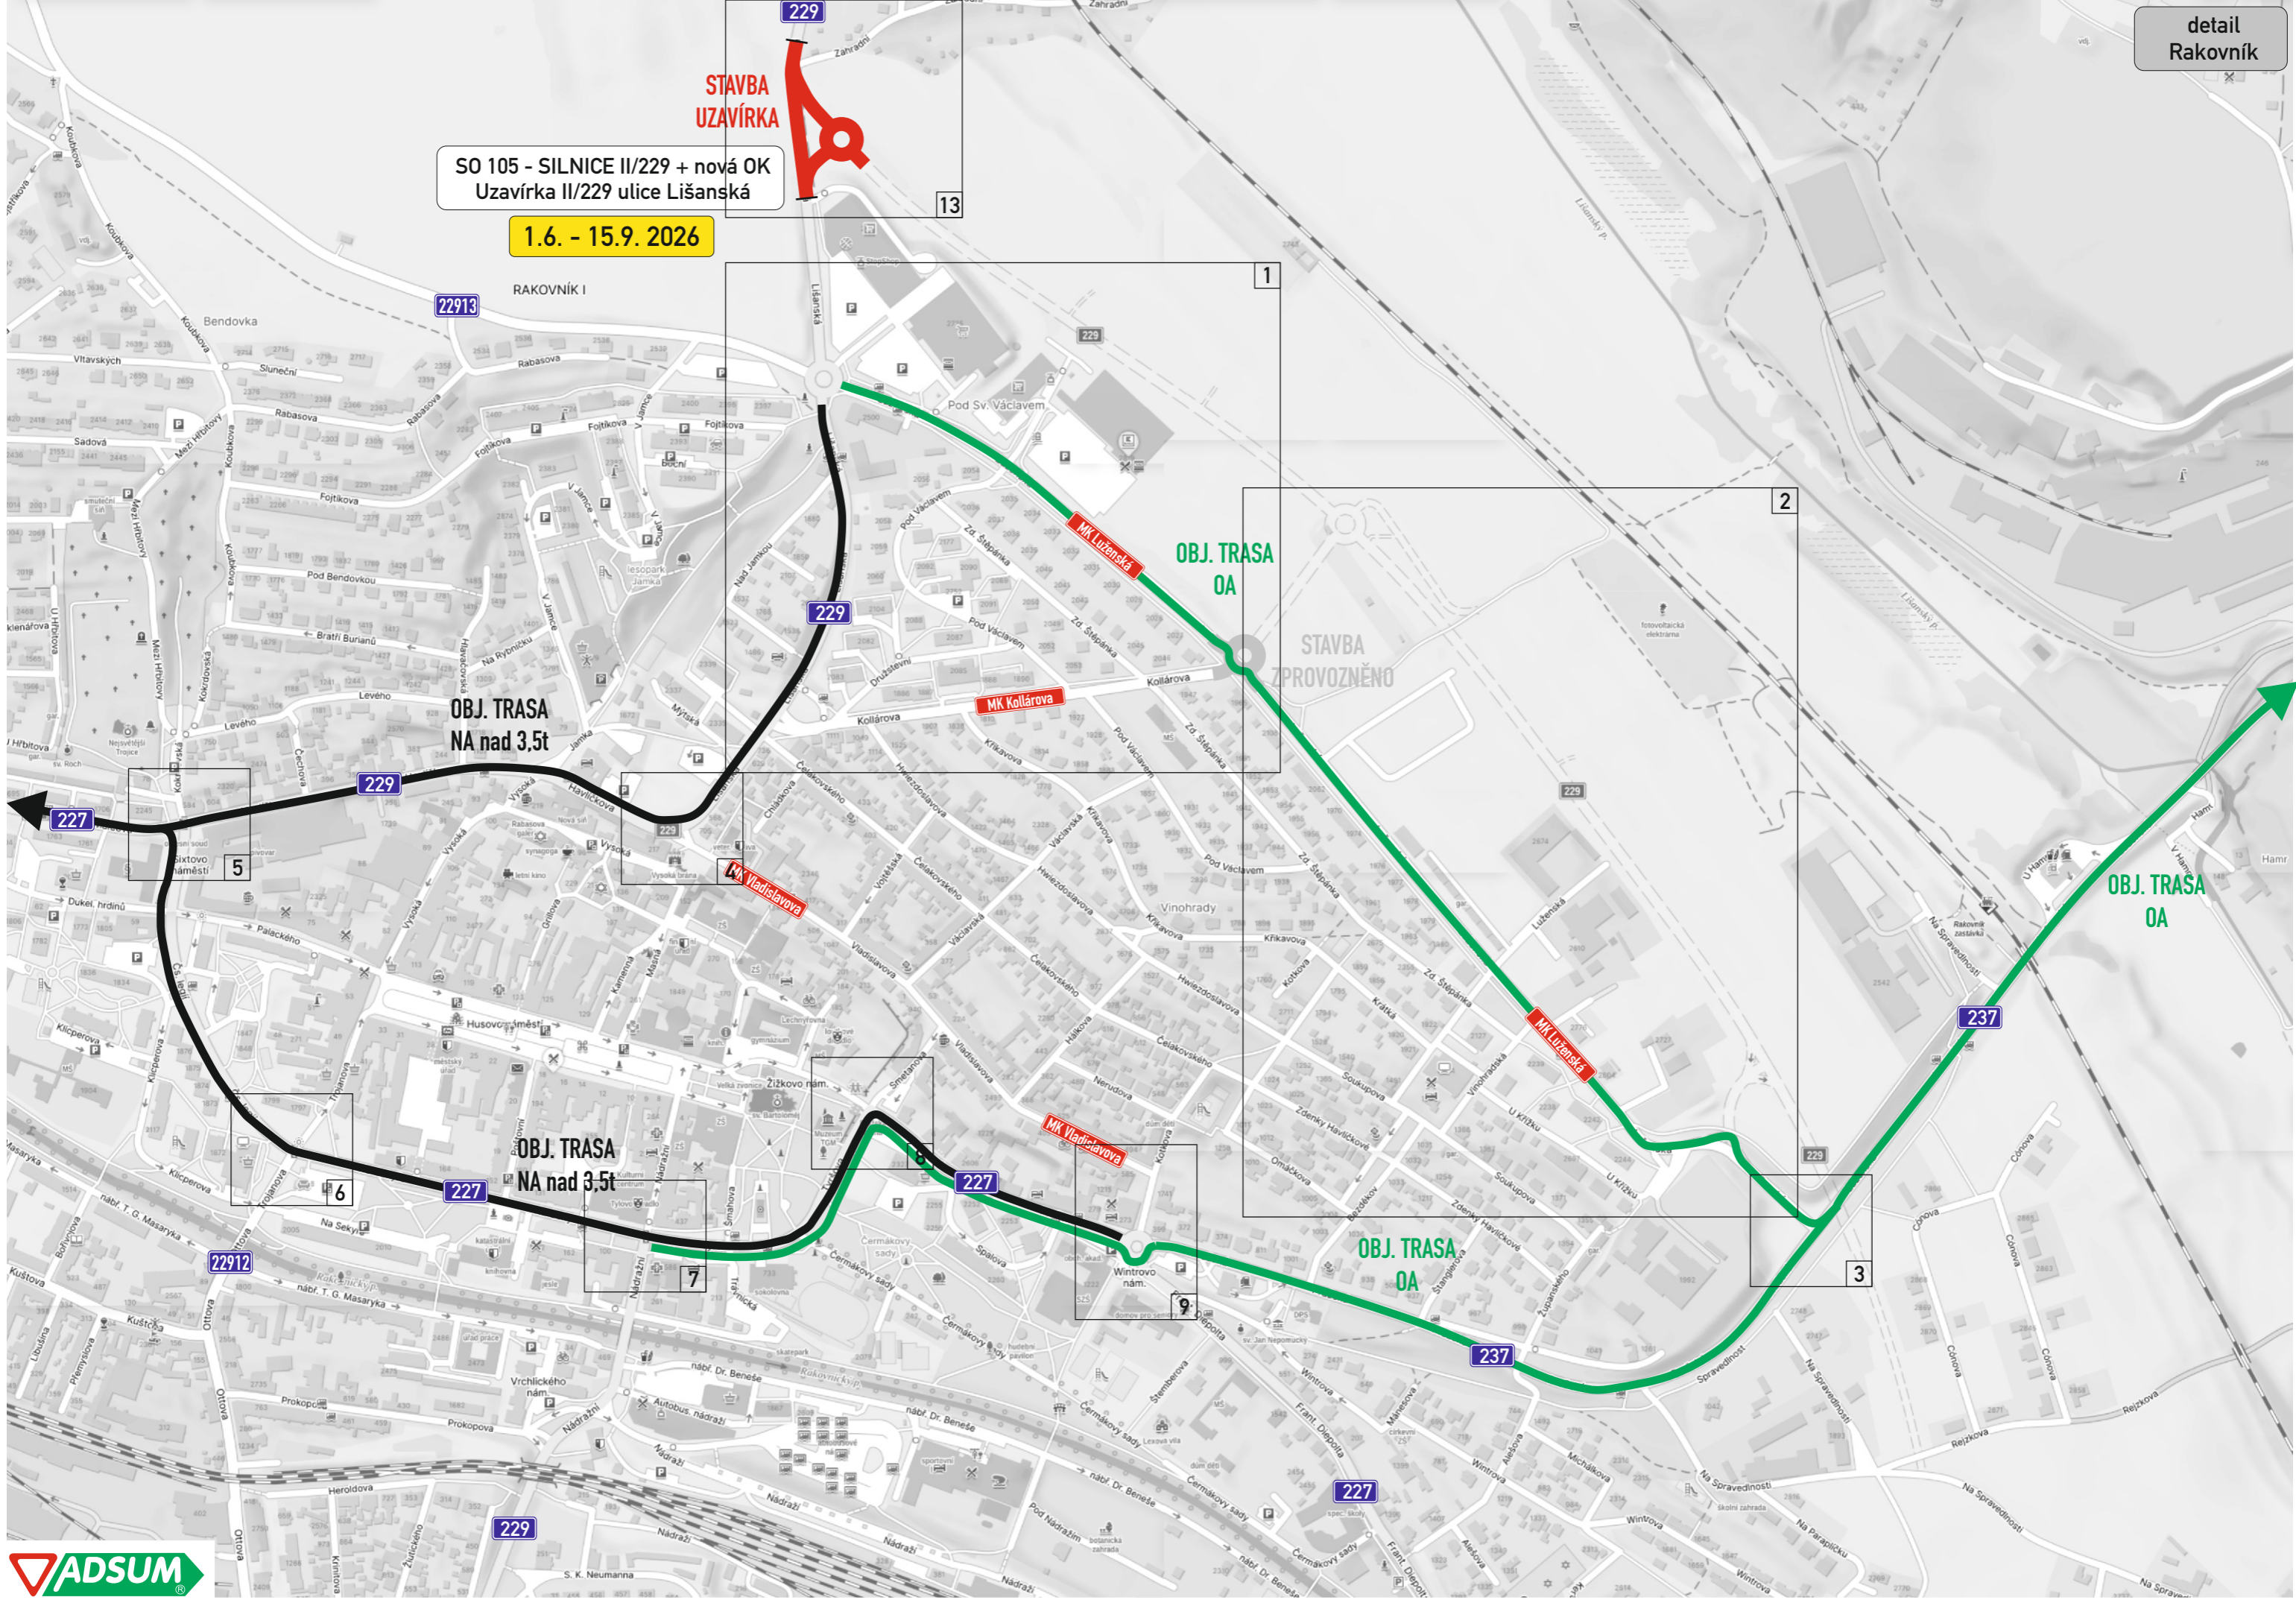

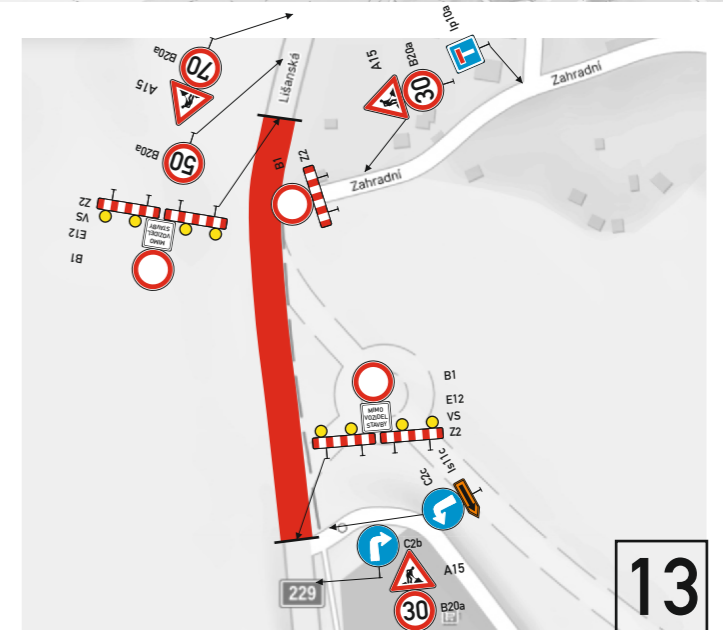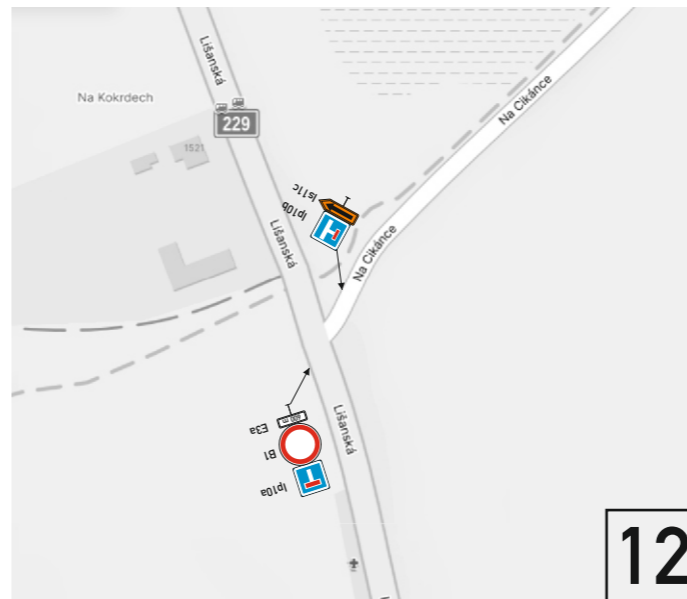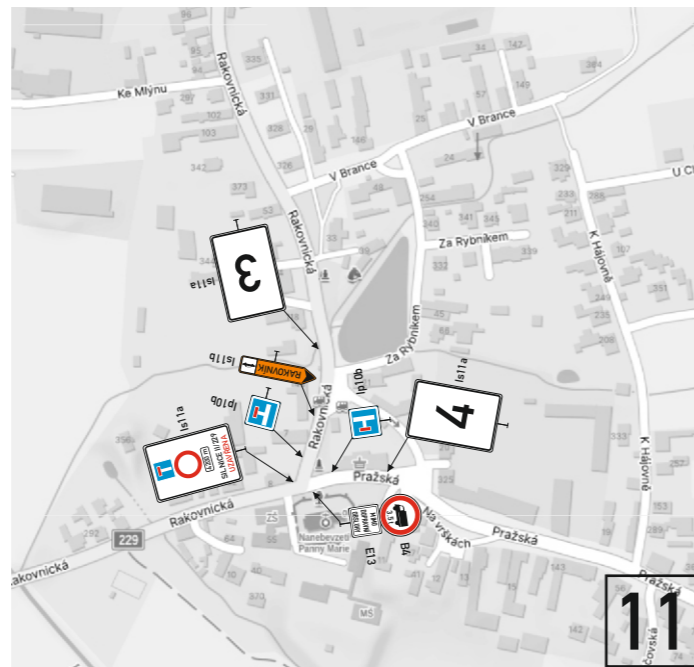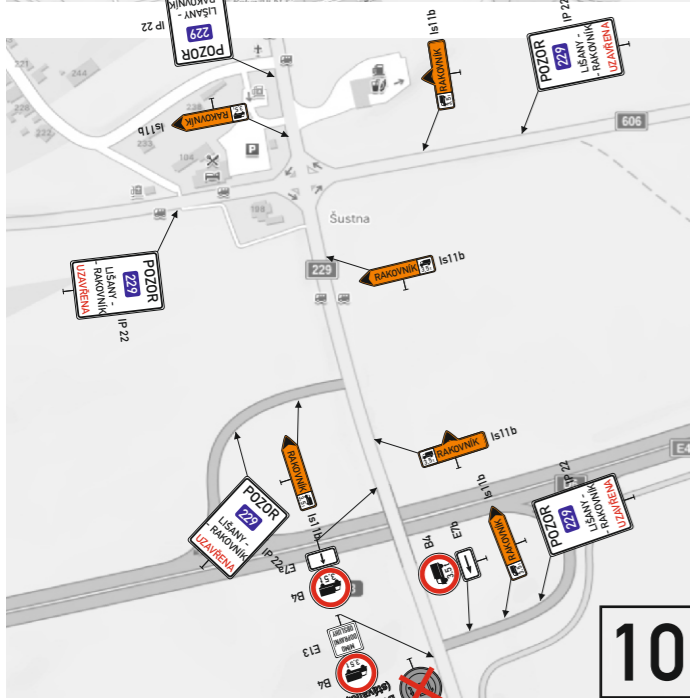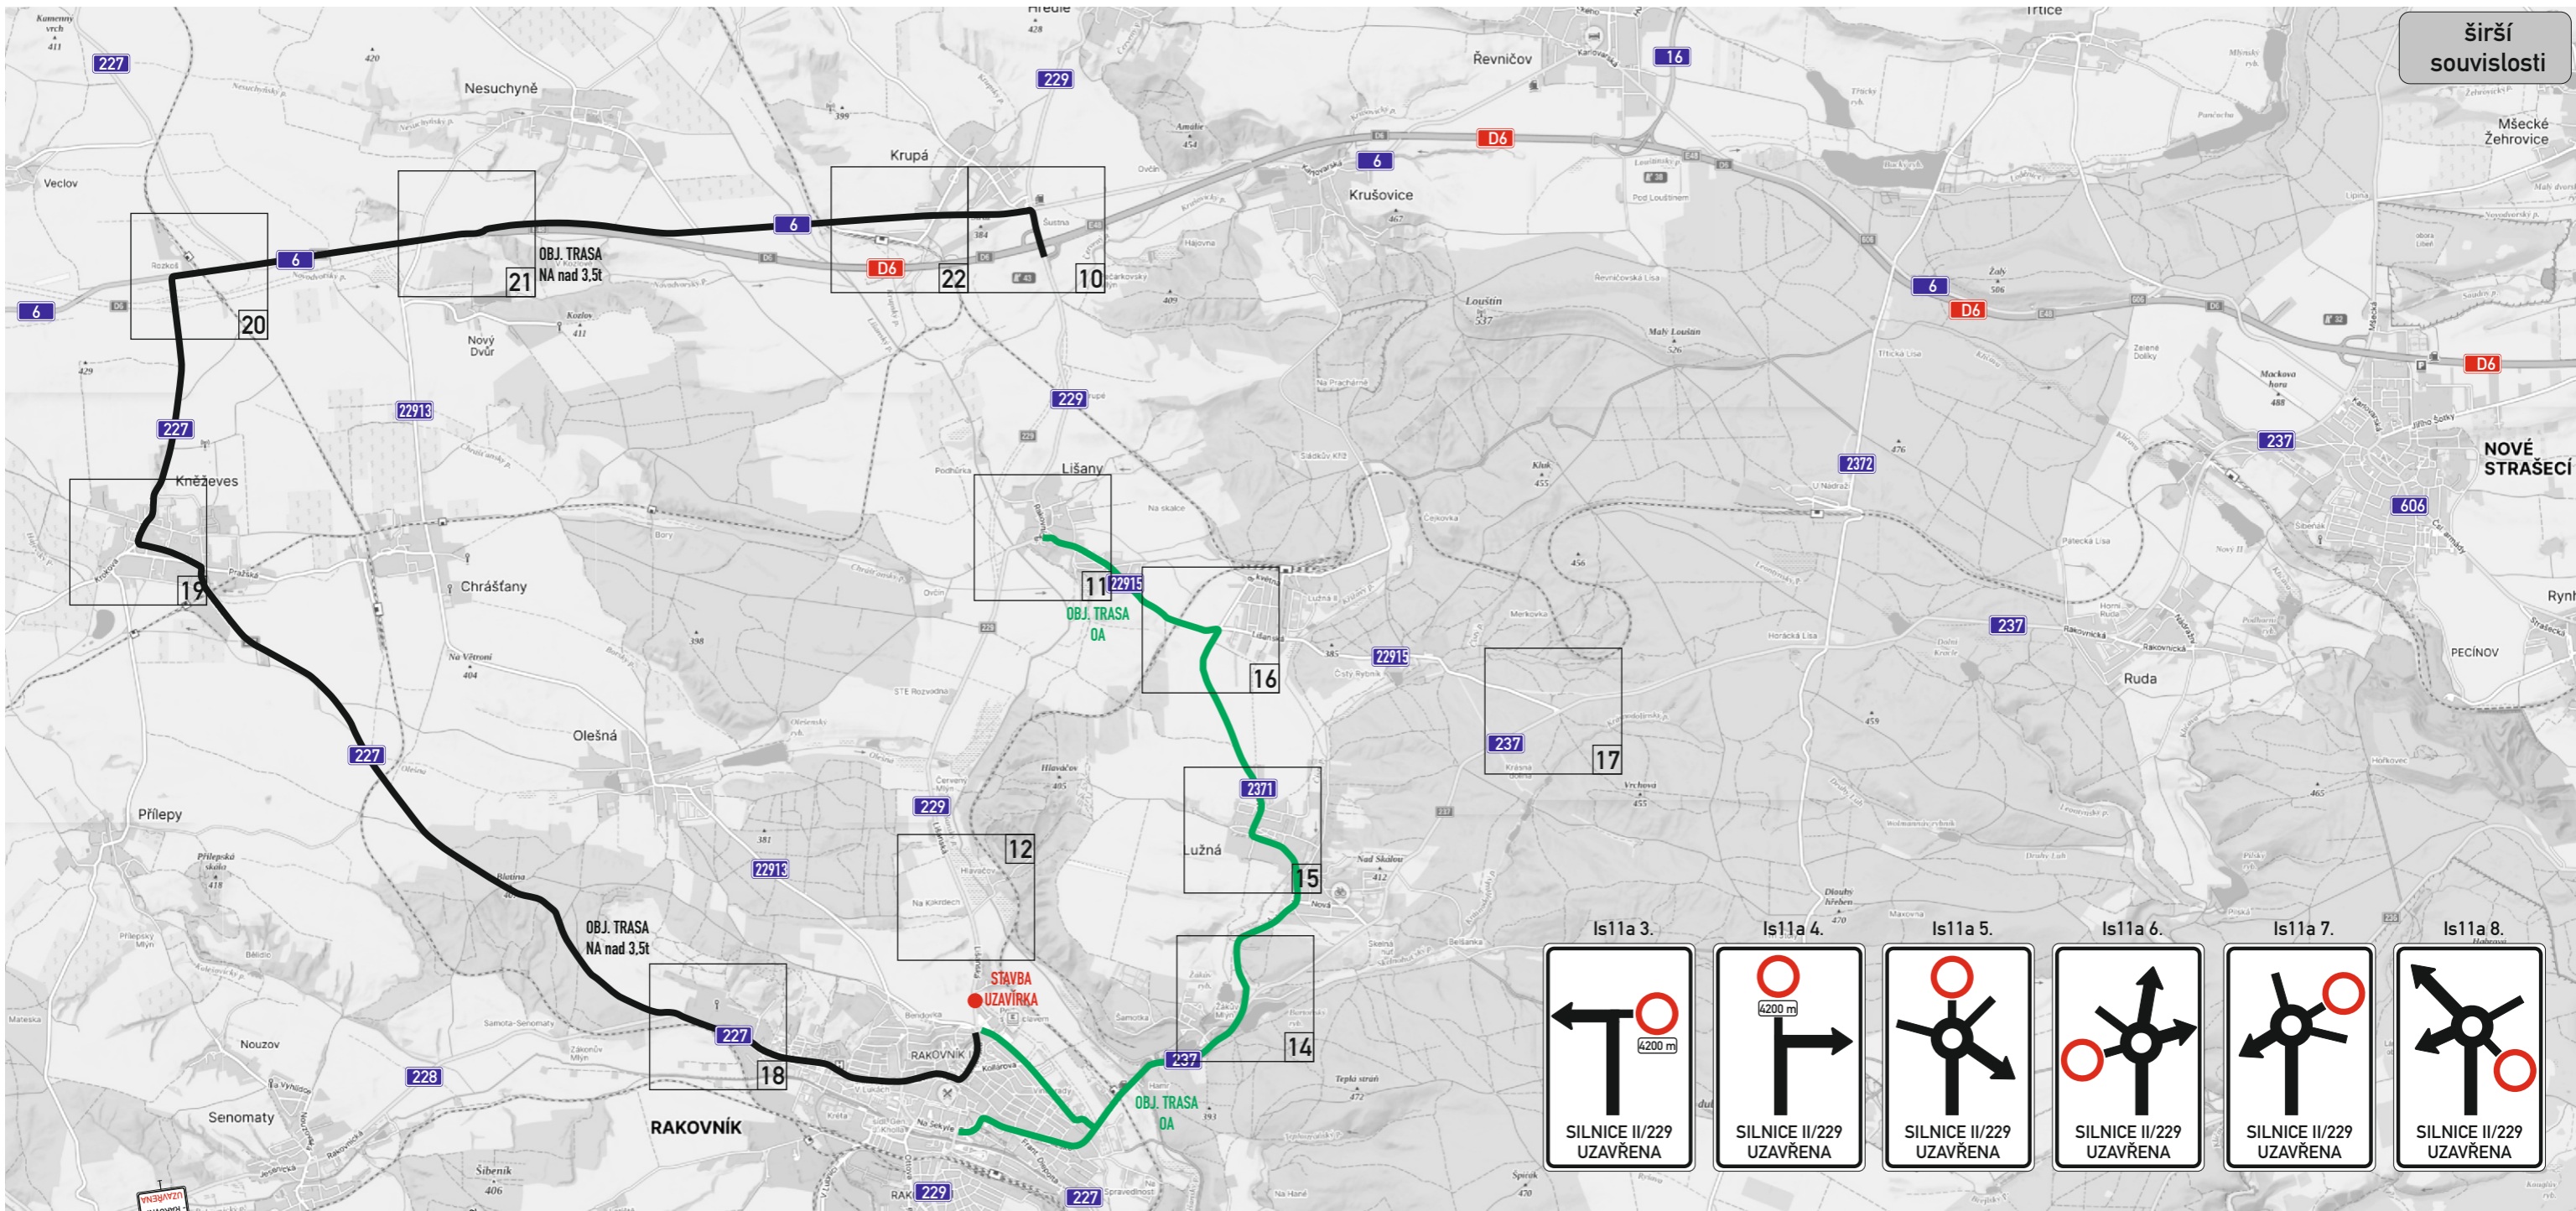

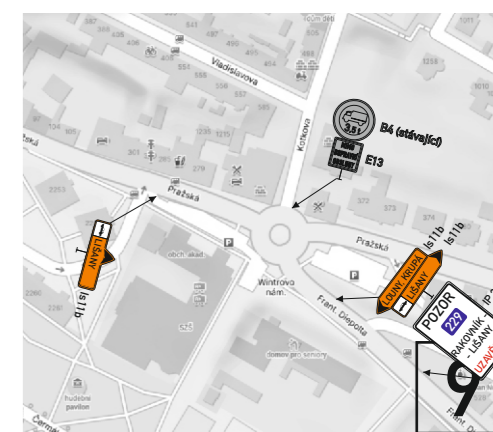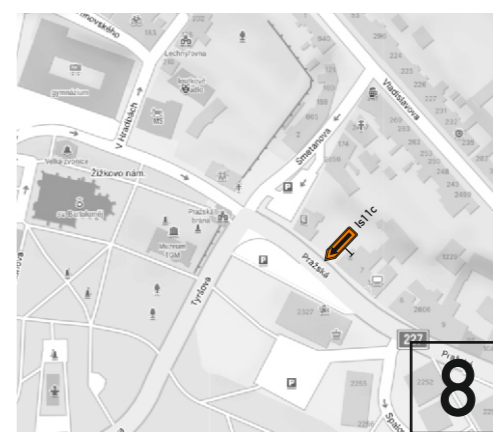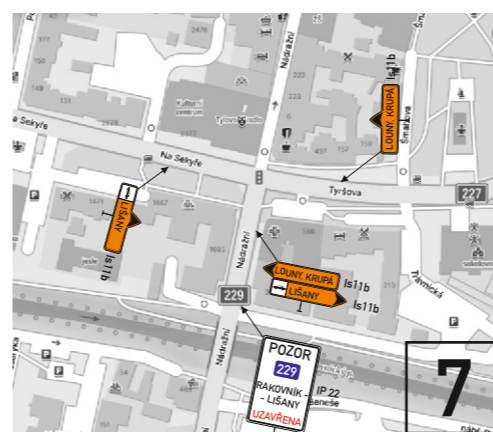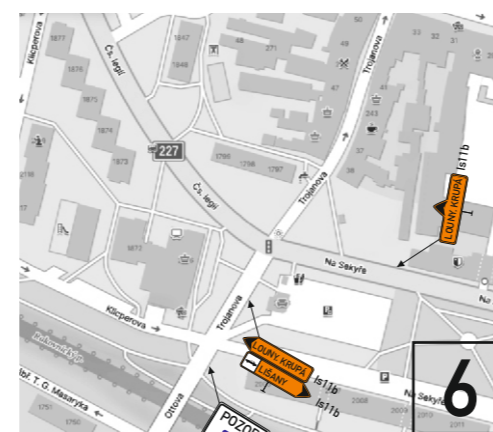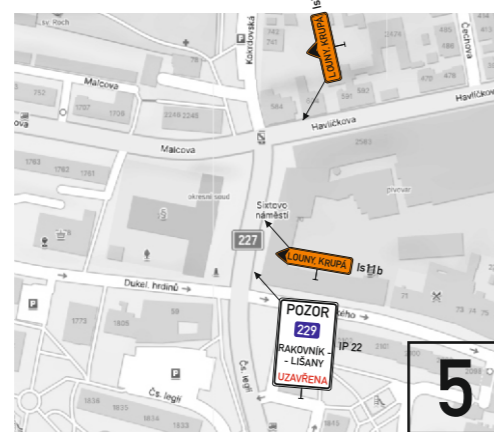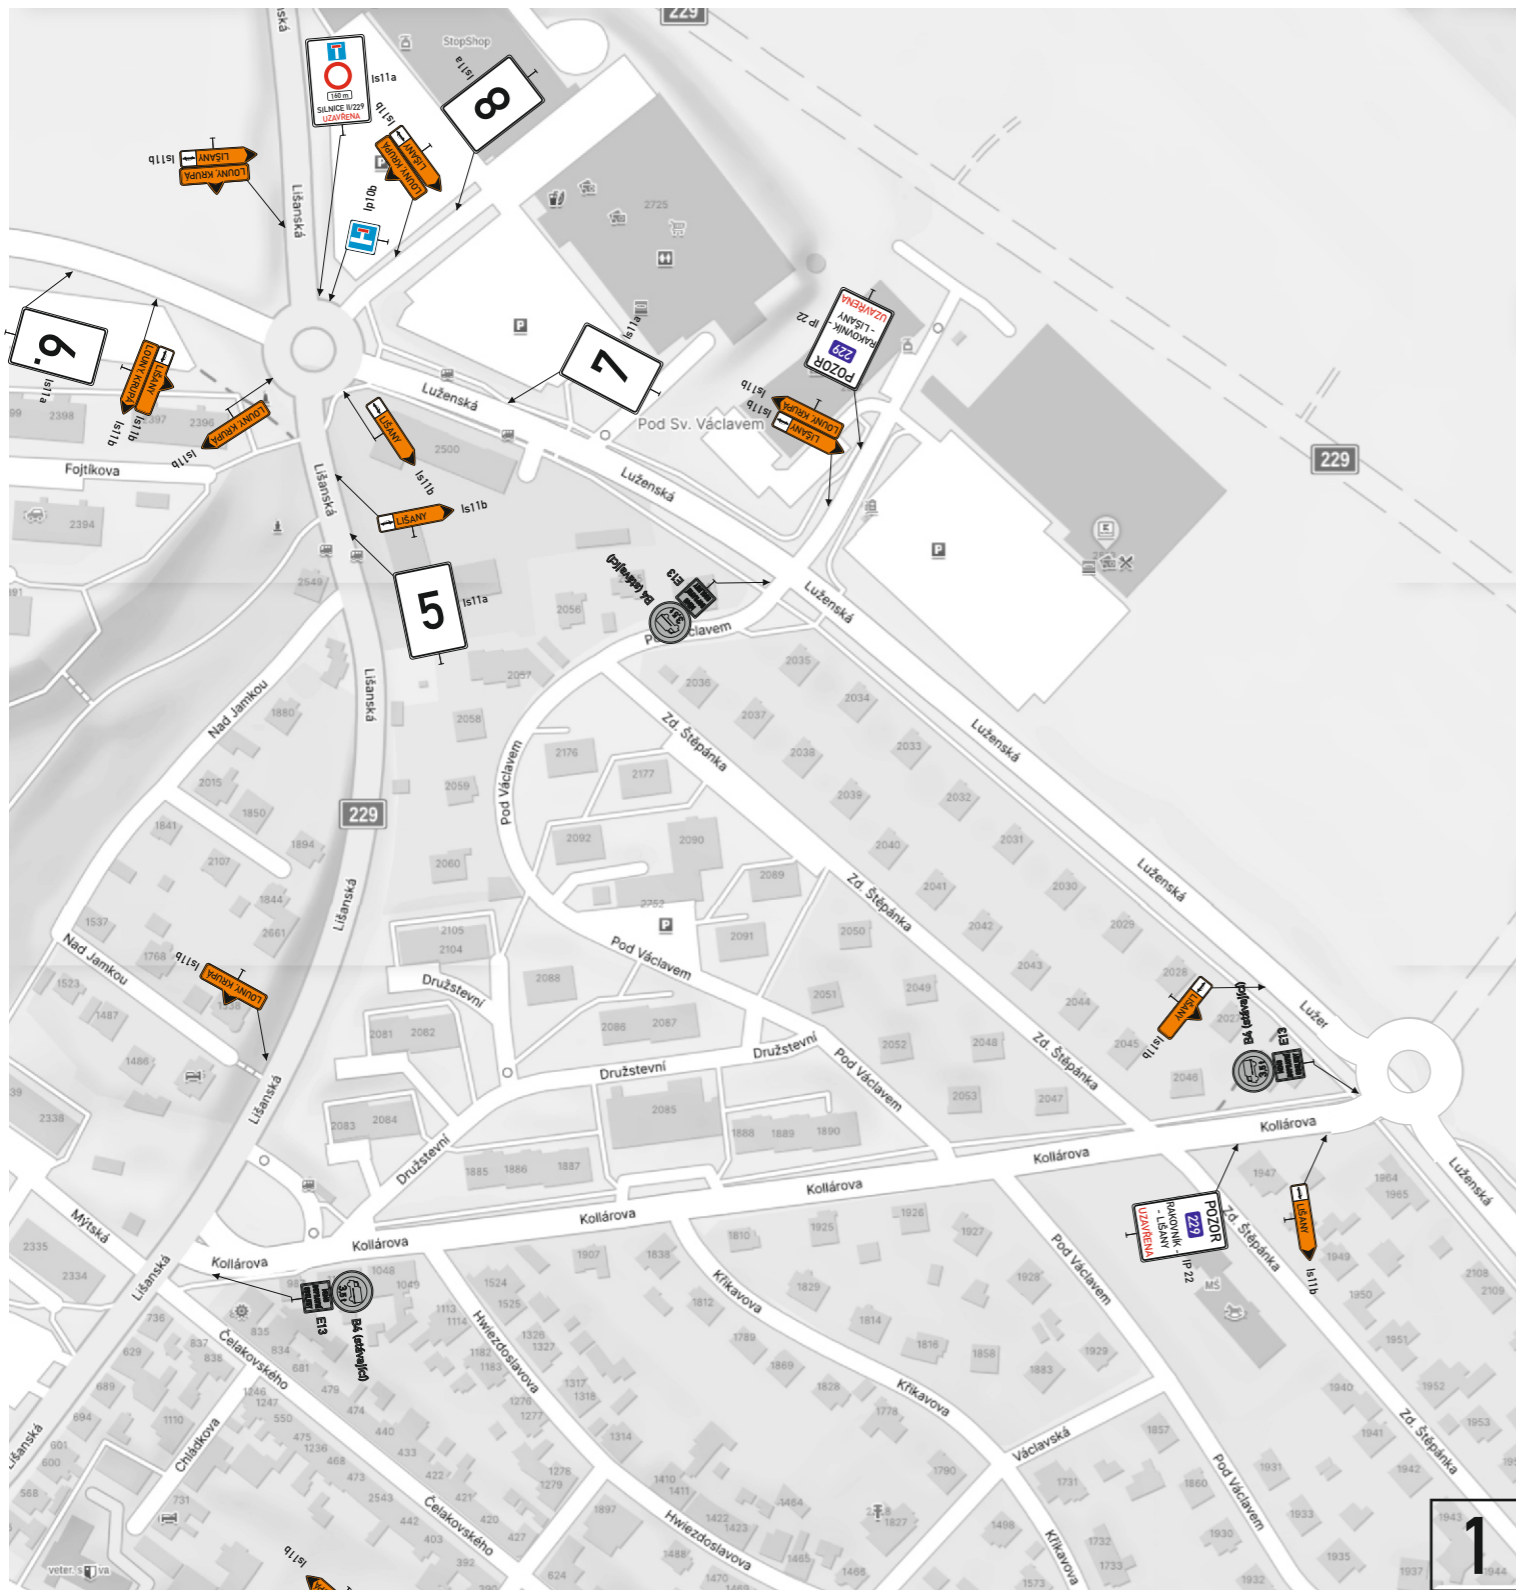


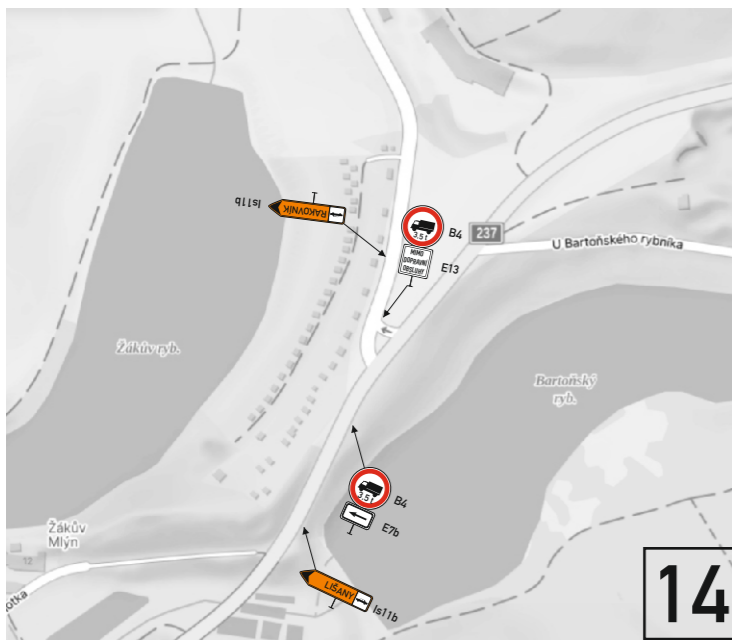

14




15

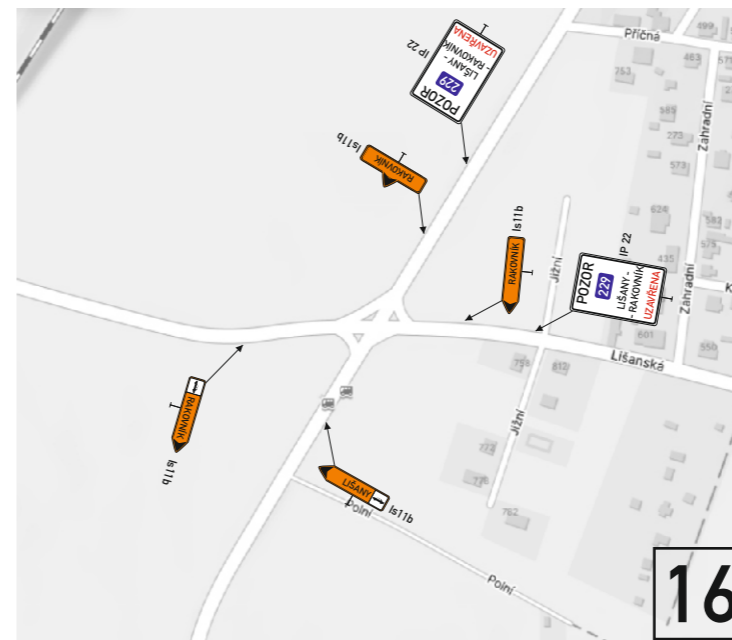

16




17

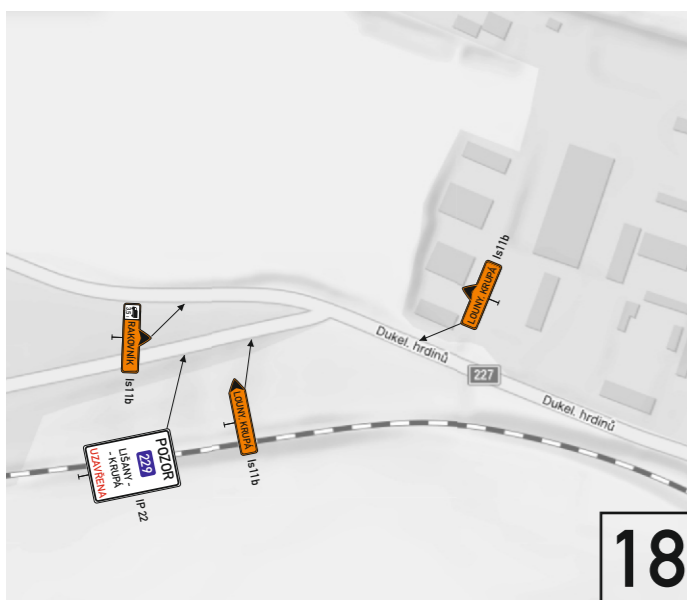


18




19

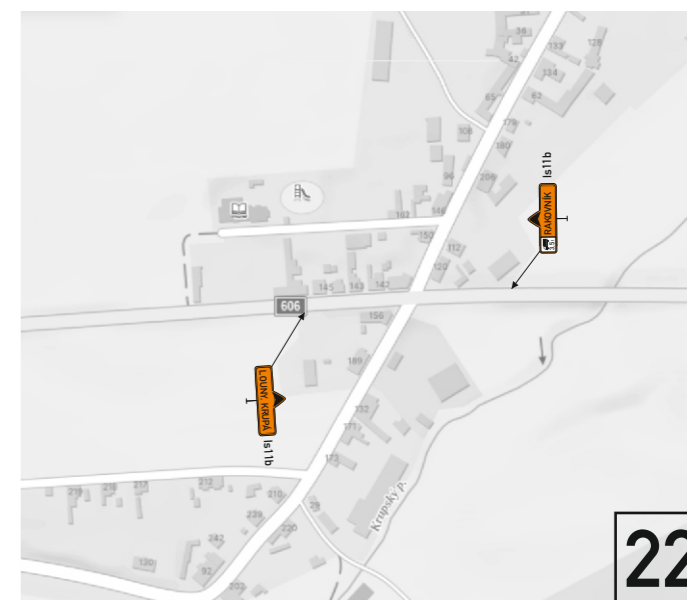

22

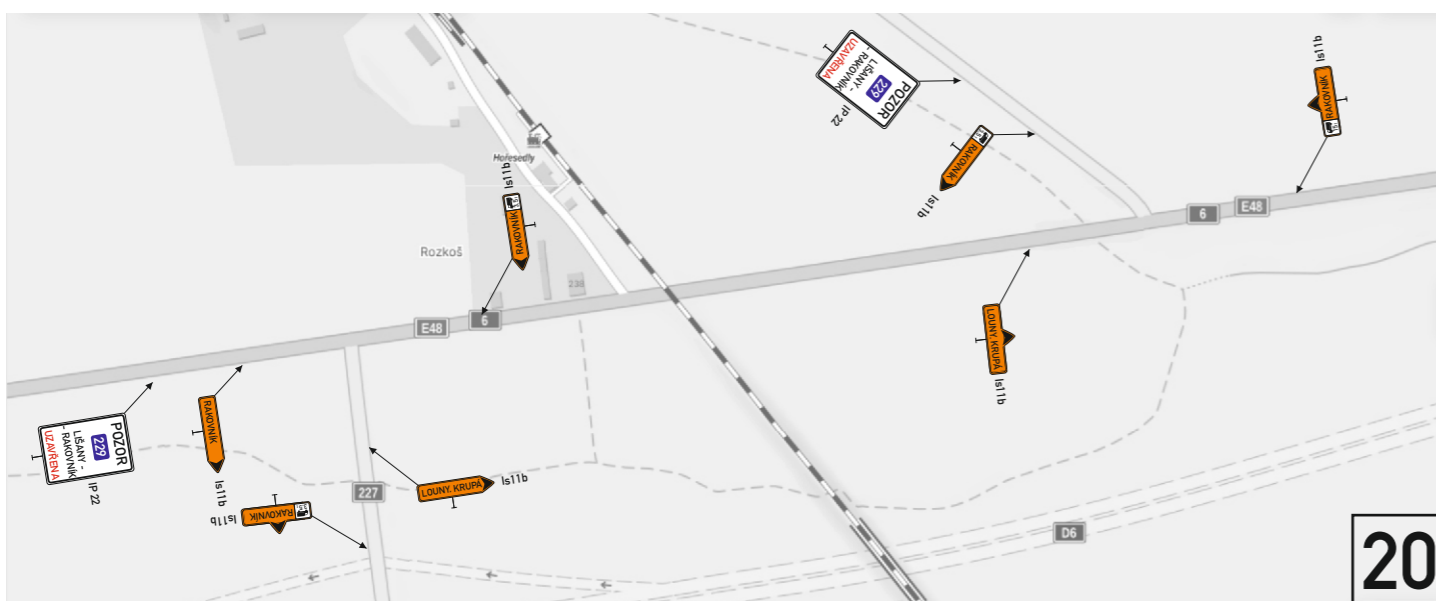

20

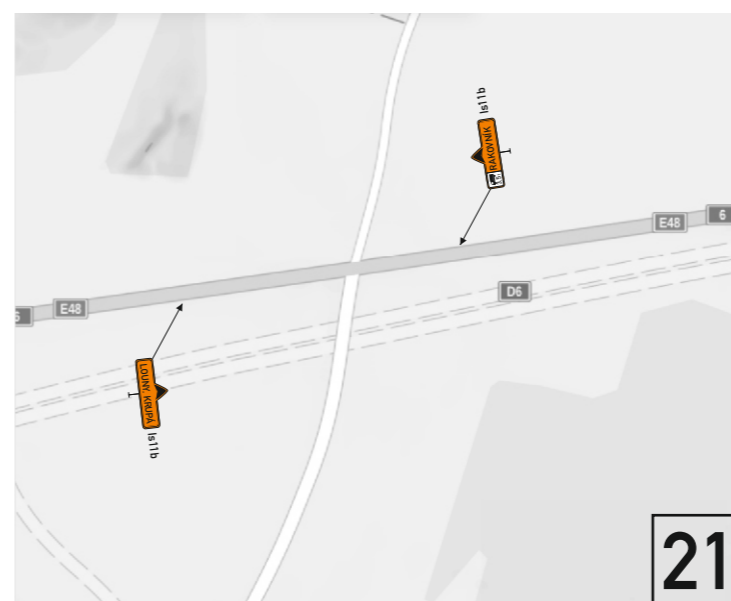

21

